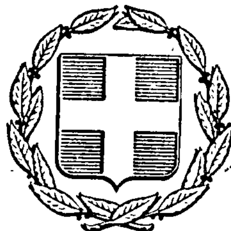


ΕΦΗΜΕΡΙΣ ΤΗΣ ΚΥΒΕΡΝΗΣΕΩΣ
ΤΗΣ ΕΛΛΗΝΙΚΗΣ ΔΗΜΟΚΡΑΤΙΑΣ

ΕΝ ΑΘΗΝΑΙΣ ΤΗ 3 ΙΟΥΛΙΟΥ 1979 | ΤΕΥΧΟΣ ΤΕΤΑΡΤΟΝ | ΑΡΙΘΜΟΣ ΦΥΛΛΟΥ 358

ΠΕΡΙΕΧΟΜΕΝΑ

ΑΠΑΛΛΟΤΡΙΩΣΕΙΣ
ΑΠΟΦΑΣΕΙΣ

'Αριθ. Ε.4347/2170 (1)

Περὶ ἀναγκαστικῆς ἀπαλλοτριώσεως ἐκτάσεως, πού βρίσκεται στὴν περιοχὴ «Κουφὸ Βουνὸ» τῆς Κοινότητας Μυχοῦ τῆς Νήσου Λέσβου γιὰ στρατιωτικοὺς σκοπούς.

ΟΙ ΥΠΟΥΡΓΟΙ
ΕΘΝΙΚΗΣ ΑΜΥΝΗΣ ΚΑΙ ΟΙΚΟΝΟΜΙΚΩΝ

Ἔχοντας ὑπόψη:

1. Τὶς διατάξεις τοῦ Ν. Δ/τος 797/71 «περὶ ἀναγκαστικῶν ἀπαλλοτριώσεων» σὲ συνδυασμὸ μὲ τὶς διατάξεις τοῦ Β. Δ/τος 139/71 «περὶ τῆς ἁρμοδιότητος τῶν νομαρχῶν πρὸς κήρυξιν ἀναγκαστικῶν τινῶν ἀπαλλοτριώσεων».

2. Τὶς διατάξεις τοῦ Νόμου ΓΣΙΣΤ/1907 καὶ τὶς διατάξεις τοῦ Νόμου 4442/1229 «περὶ κυρώσεως τοῦ ἀπὸ 21 Σεπτεμβρίου 1926 Ν. Δ/τος «περὶ Στρατιωτικῶν καὶ Ναυτικῶν Εἰσφορῶν καὶ Ναυλώσεων» ὅπως ἔχουν τροποποιηθεῖ.

3. Τὶς γνωμοδοτήσεις τοῦ Γενικοῦ 'Επιτελείου Στρατοῦ ἀριθ. Φ.910.35/224/829208 Σ1113/77 καὶ Φ.910.355/163/638287/Σ1141/78, ἀποφασίζουμε:

Κηρύσσουμε τὴν ἀναγκαστικὴ ἀπαλλοτρίωση, λόγῳ δημοσίας ὠφελείας καὶ εἰδικότερα γιὰ τὴν κάλυψη στρατιωτικῶν ἀναγκῶν, ἐκτάσεως ἐμβαδοῦ 79.591 Μ2, πού βρίσκεται στὴν τοποθεσία «Κουφὸ Βουνὸ» τῆς Κοινότητας Μυχοῦ τῆς Νήσου Λέσβου καὶ φαίνεται στὸ ὑπὸ κλίμακα 1:500 κτηματολογικο διάγραμμα τῆς Γεωγραφικῆς 'Υπηρεσίας Στρατοῦ ἀριθ. κτημ. 1119/Α/18.9.1978 (φύλλα 2) καὶ στὸν ἀντίστοιχο κτηματολογικὸ πίνακα τῆς ἴδιας 'Υπηρεσίας, θεωρημένα ἀπὸ τὸν Διοικητὴ τῆς Γ.Υ.Σ. Δημήτριο Δημητριάδη Ταξίαρχο.

Στὴν ἔκταση πού ἀπαλλοτριώνεται προβάλλουν δικαιώματα κυριότητας οἱ: 1) Περικλῆς Περ. 'Αγγελῆς, 2) 'Αντουβᾶς Μαρίνος τοῦ Γεωργίου κλπ.

'Η ἀπαλλοτρίωση αὐτὴ κηρύσσεται ὑπὲρ τοῦ Δημοσίου καὶ μὲ δαπάνη τοῦ Ταμείου 'Εθνικῆς 'Αμύνης.

'Η ἀπόφαση αὐτὴ νὰ δημοσιευθεῖ στὴν 'Εφημερίδα τῆς Κυβερνήσεως.

'Αθῆναι, 9 Μαΐου 1979

ΟΙ ΥΦΥΠΟΥΡΓΟΙ

ΕΘΝΙΚΗΣ ΑΜΥΝΗΣ — ΑΛΕΞΑΝΔΡΟΣ ΑΒΡΑΜΙΔΗΣ

ΟΙΚΟΝΟΜΙΚΩΝ — ΠΑΝΑΓΙΩΤΗΣ ΜΠΟΚΟΒΟΣ

'Αριθ. 520 (2)

Περὶ κηρύξεως ὡς ἀναδασωτέας δημόσιας δασικῆς ἐκτάσεως στὴ θέση 'Αγριλίτσες περιφέρειας 'Αρμενιῶν 'Επαρχίας Τριφυλίας Νομοῦ Μεσσηνίας.

Ο ΝΟΜΑΡΧΗΣ ΜΕΣΣΗΝΙΑΣ

Ἔχοντας ὑπόψη:

1. Τὶς διαταγὲς τοῦ 'Υπουργείου Γεωργίας ἀριθ. 213696/1451/9.5.77 καὶ 204809/761/24.2.1978.

2. Τὶς διατάξεις τοῦ ἄρθρου 117 τοῦ Συντάγματος τῆς 'Ελλάδος.

3. Τὴ γνωμοδότηση τοῦ Συμβουλίου Δασῶν Νομαρχίας Μεσσηνίας ἀριθμὸς 8/4.4.79.

4. Τὴ γνωμοδότηση τῆς Φιλοδασικῆς 'Επιτροπῆς Καλαμάτας ἀριθμὸς 2/6.4.1979.

5. Τὶς διατάξεις τῶν ἄρθρων 188—191 τοῦ Ν.Δ. 86/69 «περὶ Δασικοῦ Κώδικος», ἀποφασίζουμε:

Κηρύσσουμε ὡς ἀναδασωτέα 8.28 στρέμματα δημόσιας δασικῆς ἐκτάσεως στὴ θέση 'Αγριλίτσες περιφέρειας Κοινότητας 'Αρμενιῶν 'Επαρχίας Τριφυλίας Νομοῦ Μεσσηνίας, τῆς ὁποίας ἡ δασικὴ βλάστηση καταστράφηκε ἀπὸ πυρκαγιὰ πού ἔγινε τὸν Φεβρουάριο 1978, ὅπως αὐτὴ φαίνεται στὸ τοπογραφικὸ διάγραμμα πού ἔχει ἐπισυναφθεῖ μὲ κλίμακα 1:1.000 καὶ στοιχεῖα ΑΒΓΔΕΖΗΘΙΑ καὶ ἡ ὁποία ὁρίζεται ὡς κατωτέρω:

'Ανατολικά: Δημόσια δασικὴ ἔκταση.

Δυτικά: 'Αγρόκτημα Θεοδώρου Σταματογιαννόπουλου.

Βόρεια: Δημόσια δασικὴ ἔκταση.

Νότια: Δημόσια δασικὴ ἔκταση.

'Η ἀπόφαση αὐτὴ νὰ δημοσιευθεῖ στὴν 'Εφημερίδα τῆς Κυβερνήσεως.

Καλαμάτα, 9 'Απριλίου 1979

'Ο Νομάρχης
ΚΥΡ. ΣΤΕΦΑΝΑΚΟΣ

ΤΟΠΟΓΡΑΦΙΚΟ ΔΙΑΓΡΑΜΜΑ

Καείσης δημοσίας δασικής εκτάσεως στη θέση «Αερινίτσα» περιοχής της Κοινότητος Αρμενιών Τριφυλίας

Α.Β.Γ.Δ.Ε.Ζ.Η.Θ.Ι.Α = Έκτασις που μετρήθη εμβαδού ... η οποία προτείνεται να κηρυχθεί ως αναδασωτέα.

ΚΛΙΜΑΚΑ 1:1000

ΑΠΟΣΠΑΣΜΑ ΧΑΡΤΟΥ

περιοχής Κοινότητος Αρμενιών Τριφυλίας Νομού Μεσσηνίας με κλίμακα 1:50.000

ΥΠΟΜΝΗΜΑ

καείσα έκτασις

Θεωρήθηκε
Κυπαρισσία 21-3-1970
Ο Δασάρχης Κυπαρισσίας
Θεόδωρος Πολίτης
Δασολόγος με Β' βαθμό

Κυπαρισσία 16-3-1970
Ο Συντάξας
Ιωάννης Μαριόπουλος
Τεχνολόγος Δασοπονίας Β' βαθμού

'Αριθ. 10815 (3)

Περὶ ἐπικυρώσεως ἐκθέσεως καθορισμοῦ οριογραμμῶν αἰγιαλοῦ καὶ παραλίας εἰς περιοχὴν Κοκκίνη Χάνι 'Ηρακλείου πρὸ ἰδιοκτησίας 'Εμμαν. Παντερῆ.

Ο ΝΟΜΑΡΧΗΣ ΗΡΑΚΛΕΙΟΥ

Ἔχοντες ὑπ' ὄψει τὰς διατάξεις:

1. Τοῦ ἄρθρου 1 παρ. 1 τοῦ Ν. 3200/1955, «περὶ Διοικητικῆς ἀποκεντρώσεως».

2. Τοῦ ἀπὸ 11/12.11.1929 Δ/τος «περὶ Διοικήσεως Δημ. Κτημάτων».

3. Τῶν ἄρθρων 1.2 παρ. 3 τοῦ Α.Ν. 2344/1940 «περὶ αἰγιαλοῦ καὶ παραλίας».

4. Τοῦ ἄρθρου 5 τοῦ Α.Ν. 263/1968 «περὶ τροποποιήσεως καὶ συμπληρώσεως τῶν διατάξεων περὶ Διοικήσεως Δημ. κτημάτων».

5. Τὴν ἀπὸ 24.9.76 αἴτησιν τοῦ 'Εμμαν.Παντερῆ περὶ καθορισμοῦ τῶν οριογραμμῶν αἰγιαλοῦ καὶ παραλίας εἰς Κοκκίνη Χάνι 'Ηρακλείου μετὰ τοῦ συνοδεύοντος ταύτην τοπογραφικοῦ καὶ ὑψομετρικοῦ διαγράμματος τῆς ἀνωτέρω περιοχῆς συνταχθέντος ὑπὸ τοῦ Πολιτικοῦ Μηχανικοῦ 'Εμμ. Δημοπούλου δεόντως ἠλεγμένον καὶ τεθεωρημένον ὑπὸ τῆς Δ/νσεως Τεχν. ὑπηρεσιῶν Νομαρχίας 'Ηρακλείου τὴν 7.10. 1976.

6. Τὴν ἀπὸ 4 'Ιουλίου 78 ἔκθεσιν τῆς κατὰ τὸ ἄρθρον 5 τοῦ Α.Ν. 263/1968 ἐπιτροπῆς καθορισμοῦ τῶν οριογραμμῶν αἰγιαλοῦ καὶ παραλίας καὶ τὸ ὡς ἄνω τοπογραφικὸν καὶ ὑψομετρικὸν διάγραμμα, εἰς ὃ ἐχαράχθη δι' ἐρυθρᾶς γραμμῆς ἡ οριογραμμὴ τοῦ αἰγιαλοῦ καὶ διὰ κιτρίνης ἡ οριογραμμὴ τῆς παραλίας.

7. Τὴν σύμφωνον γνώμην τοῦ 'Αρχηγείου Ναυτικοῦ διατυπωθεῖσαν διὰ τοῦ ὑπ' ἀριθ. Φ. 187.2/739/78/4.12.68 ἐγγράφου καὶ ὑπὸ τὰς ἐν αὐτῷ προϋποθέσεις, ἀποφασίζομεν:

'Επικυροῦμεν τὴν ἀπὸ 4 'Ιουλίου 78 ἔκθεσιν τῆς κατὰ τὸ ἄρθρον 5 τοῦ Α.Ν. 263/68 ἐπιτροπῆς καθορισμοῦ τῶν οριογραμμῶν αἰγιαλοῦ καὶ παραλίας εἰς περιοχὴν Κοκκίνη Χάνι 'Ηρακλείου Κρήτης πρὸ ἰδιοκτησίας καὶ ἑκατέρωθεν αὐτῆς 'Εμμανουὴλ Παντερῆ, ὡς καὶ τὸ συνοδεύοντα τὴν ἔκθεσιν ταύτην τοπογραφικὰ καὶ ὑψομετρικὰ διαγράμματα τῆς ἀνωτέρω περιοχῆς τεθεωρημένα ἀπὸ 7.10.76 ὑπὸ τοῦ Δ/ντοῦ Τεχν. ὑπηρεσιῶν Νομαρχίας 'Ηρακλείου.

'Η παροῦσα μετὰ τῆς ἀπὸ 4 'Ιουλίου 78 οἰκείας ἐκθέσεως τῆς ἐπιτροπῆς, δημοσιευθήτω διὰ τῆς 'Εφημερίδος τῆς Κυβερνήσεως.

'Ηράκλειον τῇ 3 Μαΐου 1979

'Ο Νομάρχης

ΣΠ. ΤΣΙΡΚΑΣ

ΕΚΘΕΣΙΣ

'Επιτροπῆς τοῦ ἄρθρου 5 ΑΝ 263/1968 (Αἰγιαλοῦ καὶ παραλίας).

'Εν 'Ηρακλείῳ σήμερον τὴν 4 'Ιουλίου 1978 ἡ κατὰ τὸ ἄρθρον 5 τοῦ Α.Ν. 263/1968 'Επιτροπὴ καθορισμοῦ τῶν ορίων Αἰγιαλοῦ καὶ παραλίας ἀποτελουμένη ἐκ τῶν:

1. Θεοδώρας Πολυχρόνη ὡς Οἰκονομικοῦ 'Εφόρου 'Ηρακλείου

2. Παναγιώτου Καμμένου ἀναπληρωτοῦ Κεντρικοῦ Λιμενάρχου 'Ηρακλείου

3. Νικολάου Καπετανάκου, Μηχανικοῦ ΔΕ ἐπὶ βαθμῷ 4ῳ συνελθοῦσα ἐν τῷ καταστήματι τῆς Οἰκον. 'Εφορίας 'Ηρακλείου καὶ λαβοῦσα ὑπ' ὄψιν:

α) Τὴν ἀπὸ 24.9.1976 αἴτησιν τοῦ 'Εμμ. Παντερῆ, Περὶ καθορισμοῦ οριογραμμῆς Αἰγιαλοῦ καὶ Παραλίας εἰς περιοχὴν Κοκκίνι Χάνι 'Ηρακλείου καὶ πρὸ τῆς ἐκεῖσε ἰδιοκτησίας του.

β) Τὰ ὑποβληθέντα ἡμῖν διαγράμματα ὑπὸ κλίμακα 1: 500 τοῦ Πολιτικοῦ Μηχανικοῦ 'Εμμαν. Δημοπούλου ἠλεχθέντα ὑπὸ τοῦ Τοπογράφου Μηχανικοῦ τῆς Δ/νσεως Τεχνικῶν 'Υπηρεσιῶν Νικολάου Π. Καπετανάκου καὶ θεωρηθέντα ὑπὸ τοῦ Δ/ντοῦ Τεχνικῶν 'Υπηρεσιῶν.

γ) Τὴν διάταξιν τοῦ ἄρθρου 5 τοῦ ΑΝ 263/1968 περὶ τροποποιήσεως καὶ συμπληρώσεως τῶν διατάξεων, περὶ Δημοσίου κτημάτων, ὡς καὶ τὴν διάταξιν τοῦ ἄρθρου 2 τοῦ Α.Ν. 2344/1940 περὶ αἰγιαλοῦ καὶ παραλίας καθ' ἣν ὁ καθορισμὸς τῆς οριογραμμῆς τοῦ Αἰγιαλοῦ γίνεται ἐπὶ τοπογραφικοῦ καὶ ὑψομετρικοῦ διαγράμματος χαρασσομένης ἐπ' αὐτοῦ δι' ἐρυθρᾶς γραμμῆς τῆς οριογραμμῆς τοῦ Αἰγιαλοῦ, πλὴν τῆς ἕνεκα προσχώσεων ἢ ἄλλων αἰτίων αὐτὴ ἤθελεν εἶναι διάφορος (παρ. 3 ἰδίου ἄρθρου 2 ΑΝ 2344/1940)

δ) Τὰ ἐκ τῶν διατάξεων τοῦ ἄρθρου 5 τοῦ Α.Ν. 2344/1940 προβλεπόμενα, περὶ χαράξεως διὰ κιτρίνης γραμμῆς τῆς οριογραμμῆς τῆς παραλίας ὅπου λόγῳ φύσεως τῆς συνεχομένης ξηρᾶς δὲν ἐξυπηρετεῖται ὁ διὰ τοῦ αὐτοῦ ὡς ἄνω ΑΝ 2344/1940 προβλεπόμενος σκοπός.

ε) Τὰ ἐκ τῆς ἐνεργηθείσης αὐτοψίας προκύψαντα στοιχεῖα ἤτοι τὴν ὕπαρξιν μονίμων σταθερῶν σημείων (κτίσματα κλπ.) ἀπὸ τὰ ὁποῖα καὶ ἐξηρτήθη ἡ οριογραμμὴ τοῦ Αἰγιαλοῦ.

στ) Ὅτι ὁ καθορισμὸς ἔγινε τὸ πρῶτον ἐπὶ τοπογραφικοῦ διαγράμματος συνταγέντος τὴν 24.9.1976.

ζ) Ὅτι ἐξαιροῦνται τὰ ἐν τῇ ζώνῃ τῆς παραλίας κτίσματα ὡς γνωμοδότησις ΝΣΚ 630/1964.

η) Τὸ ὑπ' ἀριθ. 187.2/555/77/5.11.1977 ἔγγραφο τοῦ Γενικοῦ 'Επιτελείου Ναυτικοῦ μὲ τὰς ἐν αὐτῷ παρατηρήσεις.

θ) 'Η οριογραμμὴ τοῦ Αἰγιαλοῦ ἔχει 14 κορυφὲς καὶ τῆς παραλίας 17, ἀποφασίζει:

Καθορίζει ἐπὶ τῶν ἀπὸ 24.9.1976 συνημμένων διαγραμμάτων.

1. Διὰ συνεχοῦς ἐρυθρᾶς γραμμῆς τοῦ διαγράμματος τὴν οριογραμμὴν τοῦ αἰγιαλοῦ.

2. Διὰ συνεχοῦς κιτρίνης γραμμῆς τοῦ διαγράμματος τὴν οριογραμμὴν τῆς παραλίας.

'Η 'Επιτροπὴ

'Η Πρόεδρος — Τὰ Μέλη

ΘΕΟΔ. Χ. ΠΟΛΥΧΡΟΝΗ — ΠΑΝ. ΚΑΜΜΕΝΟΣ — ΝΙΚ. Π. ΚΑΠΕΤΑΝΑΚΟΣ

ΤΟΠΟΓΡΑΦΙΚΟΝ ΔΙΑΓΡΑΜΜΑ

ΔΙΑ ΤΟΝ ΚΑΘΟΡΙΣΜΟΝ
ΑΙΓΙΑΛΟΥ ΚΑΙ ΠΑΡΑΛΙΑΣ
ΕΙΣ ΘΕΣΙΝ : ΚΟΚΚΙΝΗ ΧΑΝΙ

ΚΛΙΜΑΞ 1:500

ΗΛΕΓΧΘΗ
2-10-76

Β

Ἐν Ἡρακλείῳ τῇ 24/9/1976

ὁ Συντάξας

ΘΑΛΑΣΣΑ

πρὸς Ἡράκλειον

ΔΡΟΜΟΣ

ΥΠΟΜΝΗΜΑ

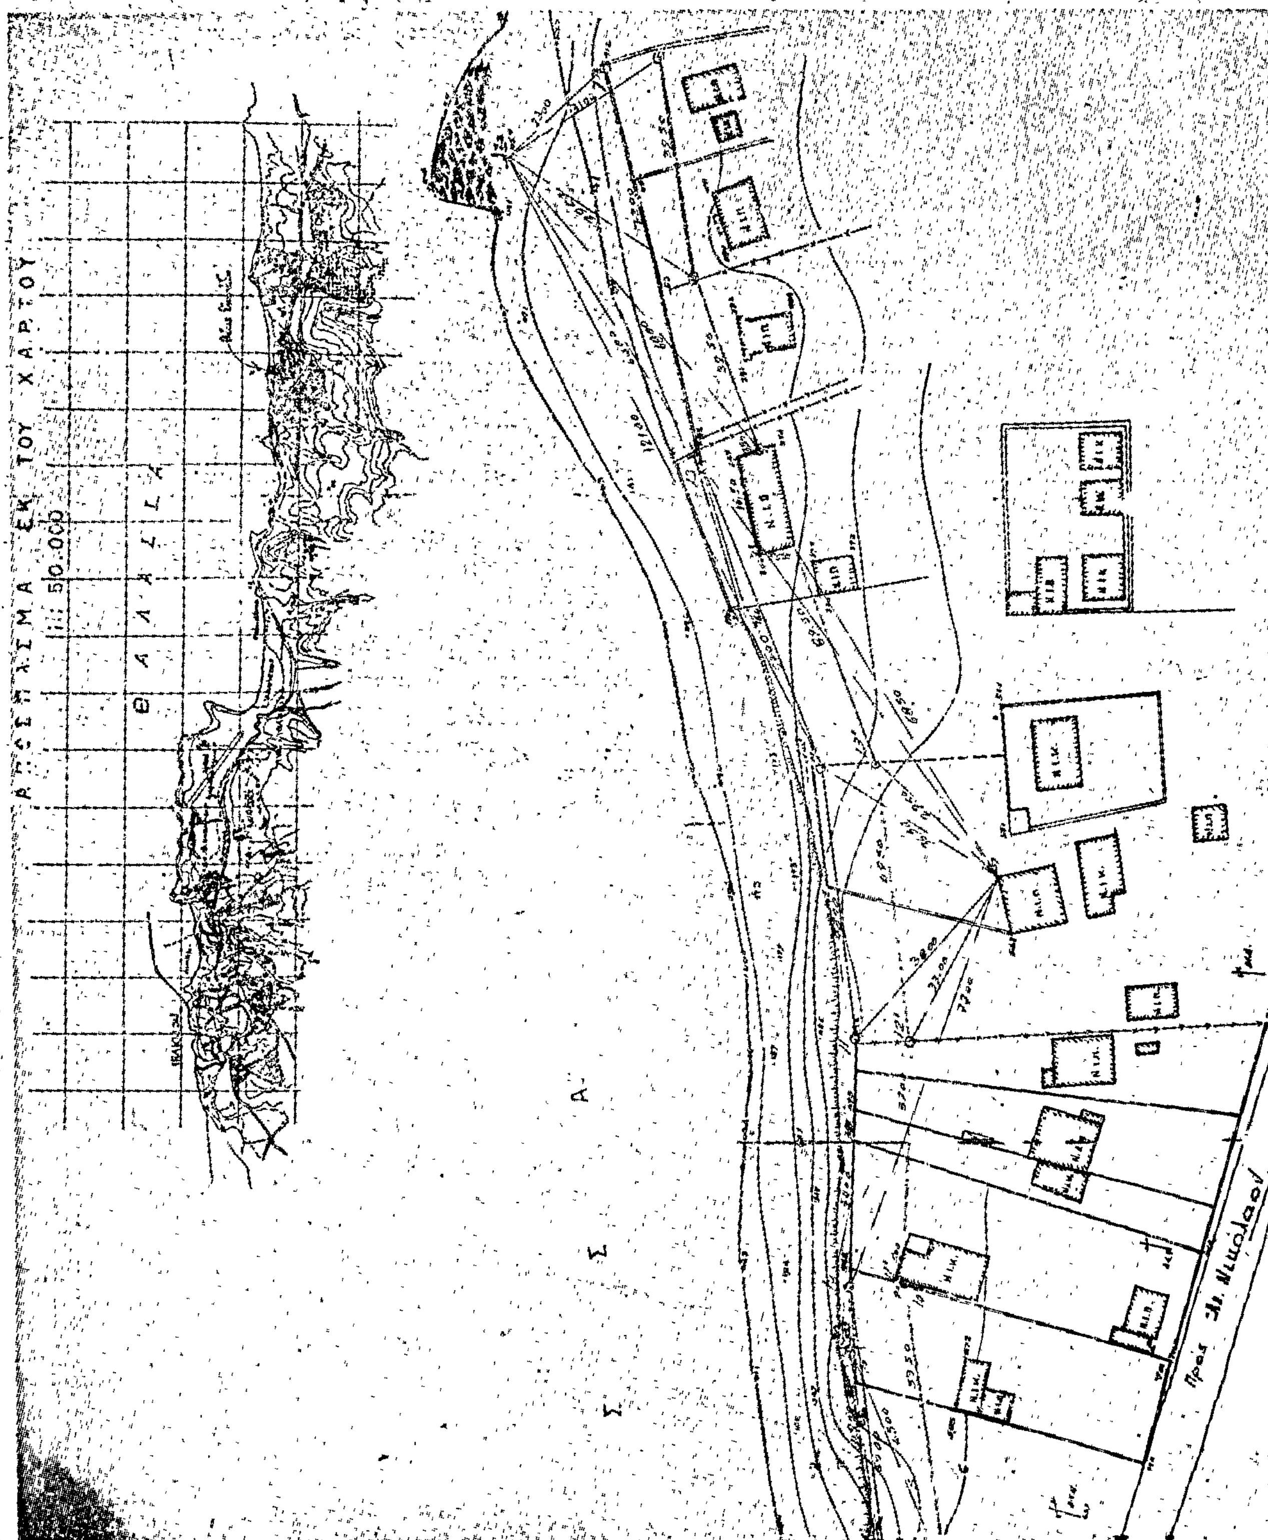
Ὁριογραμμὴ αἰγιαλοῦ

Ὁριογραμμὴ παραλίας

Τὸ παρὸν τοπογραφικὸν ἐφαρμοστικὸν διάγραμμα συνοδεύει τὸ ἀπὸ 4-ΙΙ-1978 πρακτικὸν τῆς κατὰ τὸν Νόμον 263/68 συσταθείσης Ἐπιτροπῆς καθορισμοῦ τῶν ὁρίων αἰγιαλοῦ καὶ παραλίας.

Ἡράκλειον 4-ΙΙ-1978

Ἡ Ἐπιτροπή


ΑΠΟΣΠΑΣΜΑ ΕΚ ΤΟΥ ΧΑΡΤΟΥ
1: 50.000
ΘΑΛΑΣΣΑ
Προς Αγ. Νικόλαον

ΠΟΛΕΟΔΟΜΙΑ

ΔΙΑΤΑΓΜΑΤΑ

(4)

Περὶ τροποποιήσεως τοῦ ρυμοτομικοῦ σχεδίου Θεσσαλονίκης.

Ο ΠΡΟΕΔΡΟΣ ΤΗΣ ΕΛΛΗΝΙΚΗΣ ΔΗΜΟΚΡΑΤΙΑΣ

Ἔχοντες ὑπ' ὄψει τὰς διατάξεις τοῦ ἀπὸ 17 Ἰουλίου 1923 Ν. Δ/τος «περὶ σχεδίων πόλεων κ.λ.π.» ὡς μεταγενεστέρως ἐτροποποιήθησαν καὶ συνεπληρώθησαν καὶ εἰδικώτερον τῶν ἄρθρων 3, 9, 29 καὶ 70 αὐτοῦ, τοῦ ἀπὸ 8.9.23 Δ/τος «περὶ καθορισμοῦ τῆς κατὰ τὸ ἄρθρον 3 τοῦ ἀπὸ 17.7.1923 Ν. Δ/τος «περὶ σχεδίων πόλεων κ.λ.π.» προθεσμίας (ΦΕΚ 257/Α) καὶ τὸ ὅτι ἡ κατὰ τὸ Διάταγμα αὐτὸ προθεσμία παρῆλθεν ἄπρακτος καὶ ἰδόντες τὴν ὑπ' ἀριθ. ΕΔ2α/04/20/Φ.Θ.2.1. 1./31.1.1979 κοινὴν ἀπόφασιν τοῦ Πρωθυπουργοῦ καὶ τοῦ Ὑπουργοῦ Δημοσίων Ἔργων «περὶ ἀντικαταστάσεως τῆς ὑπ' ἀριθ. ΕΔ2/α/04/59/Φ.Θ.2.1.1./1978 ἀποφάσεως «περὶ μεταβιβάσεως ἁρμοδιοτήτων τοῦ Ὑπουργοῦ Δημοσίων Ἔργων εἰς τὸν Ὑφυπουργὸν τοῦ αὐτοῦ Ὑπουργείου» (ΦΕΚ 106/Β), τὰς γνωμοδοτήσεις τοῦ Συμβουλίου Δημοσίων Ἔργων ὑπ' ἀριθ. 279/1978 (Τμῆμα Μελετῶν) καὶ 841/1978 καὶ 210/1979 (Τμῆμα Οἰκισμοῦ), ὡς καὶ τὴν ὑπ' ἀριθ. 375/1979 γνωμοδότησιν τοῦ Συμβουλίου τῆς Ἐπικρατείας, προτάσει τοῦ ἐπὶ τῶν Δημοσίων Ἔργων Ὑφυπουργοῦ ἀπεφασίσαμεν:

Ἄρθρον 1.

Ἐγκρίνεται ἡ τροποποίησις τοῦ ρυμοτομικοῦ σχεδίου Θεσσαλονίκης εἰς τὸν χῶρον τοῦ 424 Γενικοῦ Στρατιωτικοῦ Νοσοκομείου διὰ τῆς ἐγκρίσεως τριῶν πτερύγων ὑπὸ στοιχεῖα Α, Β καὶ Γ, ὡς ἐμφαίνεται εἰς τὸ ὑπὸ τοῦ Γενικοῦ Διευθυντοῦ Οἰκισμοῦ τεθεωρημένον διὰ τῆς ὑπ' ἀριθ. Γ. 14327/1979 πράξεως αὐτοῦ σχετικὸν πρωτότυπον διάγραμμα ὑπὸ κλίμακα 1:2000, τοῦ ὁποίου συνοπτικὸν ἀντίτυπον δημοσιεύεται μετὰ τοῦ παρόντος.

Ἄρθρον 2.

Οἱ ὅροι καὶ περιορισμοὶ δομήσεως τῶν ὡς ἄνω ὑπὸ στοιχεῖα Α, Β καὶ Γ πτερύγων καθορίζονται ὡς ἀκολούθως:

1. Πτέρυξ Α':

α) Μέγιστον ποσοστὸν καλύψεως ἑκατὸν ἐπὶ τοῖς ἑκατὸν (100%) τῆς ἐπιφανείας τοῦ χώρου τοῦ ἐμφαινομένου δι' ἐρυθροῦ περιγράμματος εἰς τὸ ὡς ἄνω διάγραμμα.

β) Μέγιστος ἐπιτρεπόμενος ἀριθμὸς ὀρόφων τοῦ κτιρίου τρεῖς (3) μὲ μέγιστον ὕψος αὐτοῦ ἕνδεκα καὶ ἥμισυ (11,50) μέτρα.

2. Πτέρυξ Β':

α) Μέγιστον ποσοστὸν καλύψεως ἑκατὸν ἐπὶ τοῖς ἑκατὸν (100%) τῆς ἐπιφανείας τοῦ χώρου τοῦ ἐμφαινομένου δι' ἐρυθροῦ περιγράμματος εἰς τὸ ὡς ἄνω διάγραμμα.

β) Μέγιστος ἐπιτρεπόμενος ἀριθμὸς ὀρόφων τοῦ κτιρίου δύο (2), ἐκ τῶν ὁποίων τὸ ἰσόγειον θὰ κατασκευασθῇ μὲ ὑποστυλώματα (PILOTIS), μὲ μέγιστον ὕψος αὐτοῦ ὀκτὼ καὶ ἥμισυ (8,50) μέτρα.

3. Πτέρυξ Γ':

α) Μέγιστον ποσοστὸν καλύψεως ἑκατὸν ἐπὶ τοῖς ἑκατὸν (100%) τῆς ἐπιφανείας τοῦ χώρου, τοῦ ἐμφαινομένου δι' ἐρυθροῦ καὶ μέλανος περιγράμματος εἰς τὸ ὡς ἄνω διάγραμμα.

β) Μέγιστος ἐπιτρεπόμενος ἀριθμὸς ὀρόφων τοῦ κτιρίου δύο (2) μὲ μέγιστον ὕψος αὐτοῦ ὀκτὼ καὶ ἥμισυ (8,50) μέτρα.

4. Δύναται ὁ φέρων σκελετὸς νὰ προεξέχῃ κατὰ τριάκοντα ἑκατοστὰ (0,30) καὶ νὰ διαμορφωθῇ ὡς ἀρχιτεκτονικὴ προεξοχὴ ἀπὸ τὴν οἰκοδομικὴν γραμμήν.

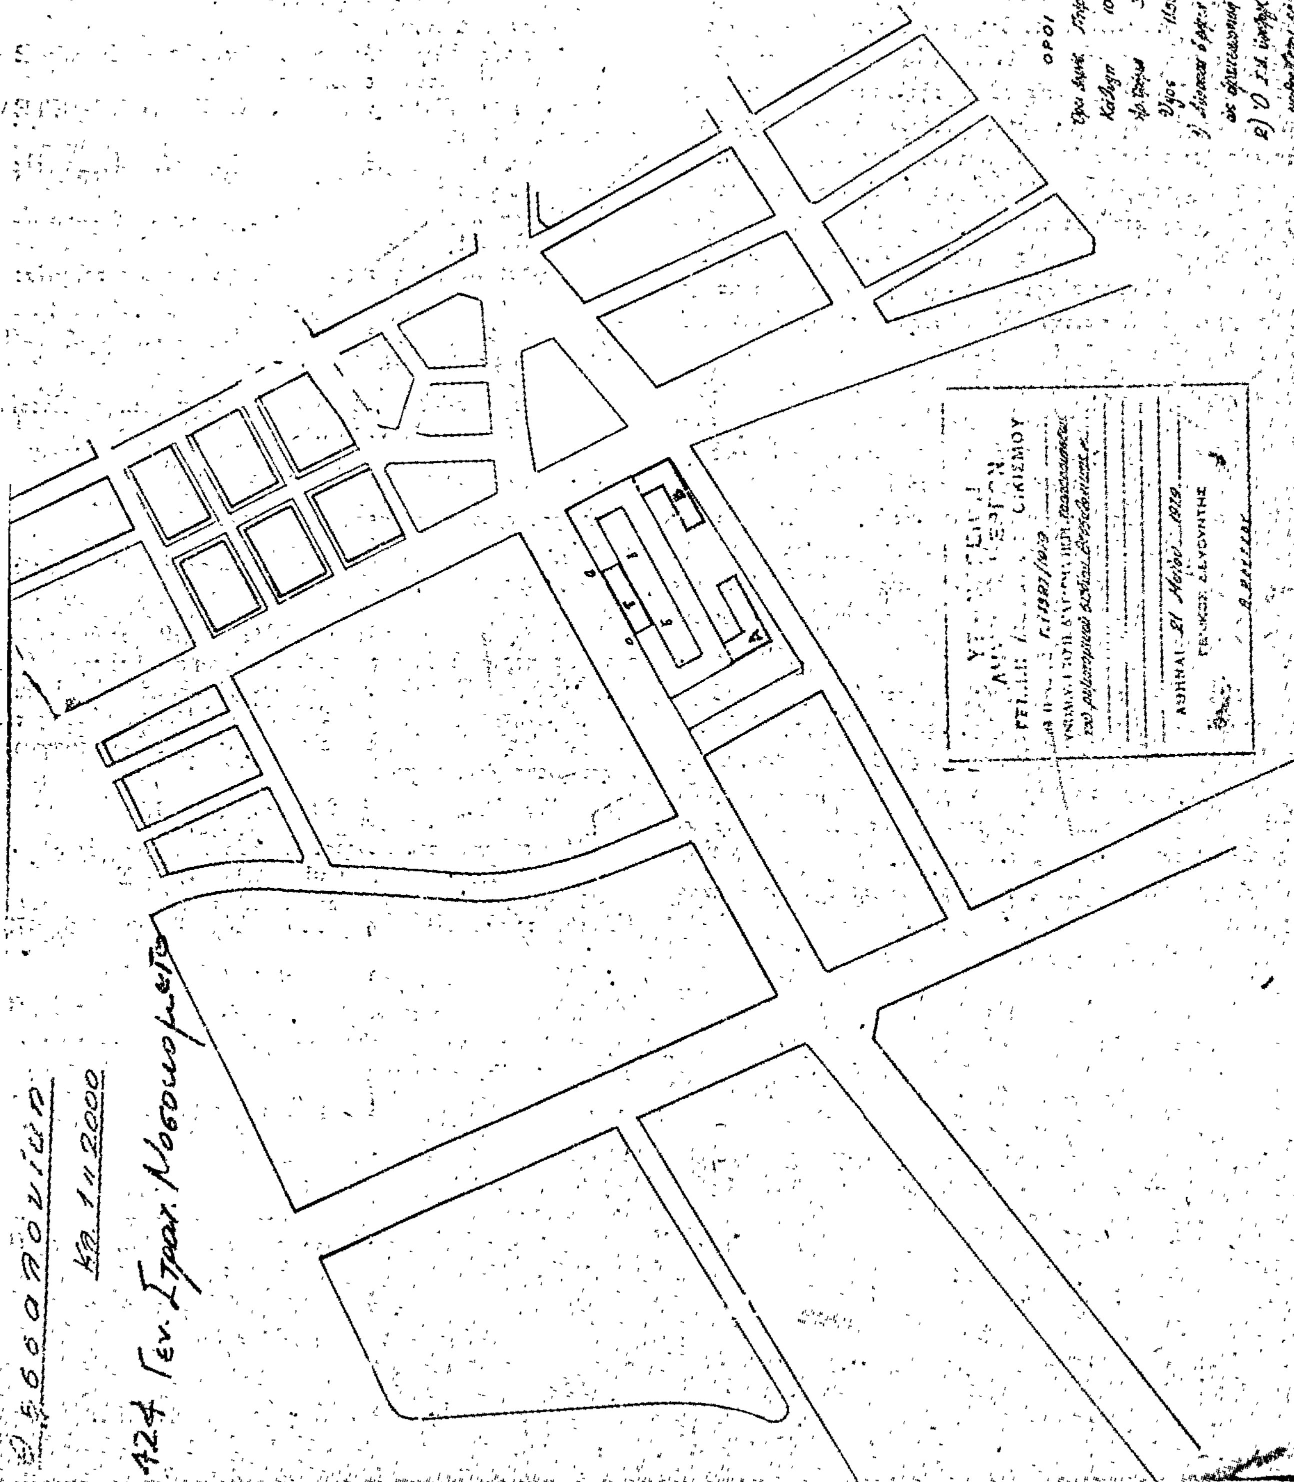
5. Ὁ συντελεστὴς δομήσεως τοῦ γηπέδου ὑπολογιζόμενος ἐπὶ τοῦ ὅλου κτιριακοῦ συγκροτήματος (παλαιοῦ καὶ νέου) καθορίζεται εἰς ἓν καὶ εἴκοσι (1,20).

Εἰς τὸν αὐτὸν ἐπὶ τῶν Δημοσίων Ἔργων Ὑφυπουργόν, ἀνατίθεμεν τὴν δημοσίευσιν καὶ ἐκτέλεσιν τοῦ παρόντος Διατάγματος.

Ἐν Ἀθήναις τῇ 30 Μαΐου 1979

Ο ΠΡΟΕΔΡΟΣ ΤΗΣ ΔΗΜΟΚΡΑΤΙΑΣ
ΚΩΝΣΤΑΝΤΙΝΟΣ Δ. ΤΣΑΤΣΟΣ

Ο ΥΦΥΠΟΥΡΓΟΣ ΔΗΜΟΣΙΩΝ ΕΡΓΩΝ
ΣΤΕΦΑΝΟΣ ΜΑΝΟΣ


ΟΡΟΙ ΔΟΜΗΣΕΩΣ

ΑΝΑΚΟΙΝΩΣΕΙΣ

(5)

Περὶ γνωστοποιήσεως τῆς γενομένης παρακαταθέσεως ἀποζημιώσεως δι' ἀναγκαστικὴν ἀπαλλοτρίωσιν λόγῳ προσκυρώσεως καὶ ρυμοτιμίας ἐδαφικῆς ἐκτάσεως κειμένης ἐπὶ τῶν ὁδῶν Κωνσταντινουπόλεως καὶ Εὐβοίας τοῦ Δήμου Ἁγίων Ἀναργύρων Ἀττικῆς.

Ὁ Γεώργιος Κωνσταντίνου Κουσίσης, κάτοικος Ἁγίων Ἀναργύρων Ἀττικῆς, ὁδὸς Κωνσταντινουπόλεως ἀρ. 494, γνωστοποιεῖ πρὸς πάντα ἐνδιαφερόμενον ὅτι:

1. Τὴν 7 Ἰουνίου 1979 προέβη κατὰ τὰς διατάξεις τῶν ἄρθρων 7 καὶ 24 τοῦ Α.Ν. 1731/1939 (ὡς ἰσχύουσι νῦν) εἰς δημοσίαν παρακατάθεσιν παρὰ τῷ Ταμείῳ Παρακαταθηκῶν καὶ Δανείων Ἀθηνῶν ποσοῦ δραχμῶν τετρακοσίων τριάκοντα ἐννέα χιλιάδων τριακοσίων εἴκοσι (439.320) α) δι' ἀποζημίωσιν πρὸς συντέλεσιν ὑπὲρ αὐτοῦ τῆς ἀπαλλοτριώσεως ἐδαφικῆς ἐκτάσεως κειμένης εἰς τὸν Δῆμον Ἁγίων Ἀναργύρων Ἀττικῆς καὶ ἐπὶ τῶν ὁδῶν Κωνσταντινουπόλεως καὶ Εὐβοίας οἰκοδομικὸν τετράγωνον 521, ἐμβαδοῦ μ² 83,50 προσκυρωθείσης αὐτῷ ἀναγκαστικῶς διὰ τῆς ὑπ' ἀριθμ. 113/1975 πράξεως ἀναλογισμοῦ ἀποζημιώσεως τῆς Ὑπηρεσίας Πολεοδομίας Δυτικῆς Ἀττικῆς καὶ ἐμφαινομένης ἐν τῇ ἄνω πράξει καὶ τῷ συνοδεύοντι ταύτην ἀπὸ 28.7.1975 τοπογραφικὸν διάγραμμα ὑπὸ τὰ στοιχεῖα 1 — 2 — 3 — 4 — 4' — 8 — 1, β) δι' ἀποζημίωσιν λόγῳ ρυμοτομίας διὰ τὸ ἥμισυ τῶν κάτωθι ἐδαφικῶν ἐκτάσεων κειμένων εἰς τὴν αὐτὴν ὡς ἄνω πρᾶξιν καὶ τοπογραφικὸν διάγραμμα ὑπὸ τὰ στοιχεῖα 6 — 1 — 8 — 7 — 6 ἐκτάσεως μ² 24,70 ἤτοι διὰ μ² 12,35, 7 — 8 — 4' — 4 — 5 — 7 ἐκτάσεως μ² 66,30 ἤτοι διὰ μ² 33,15, 10 — 9 — 12 — 13 — 10 ἐκτάσεως μ² 40,00 ἤτοι διὰ μ² 20,00, 18 — 17 — 16 — 10 — 18 ἐκτάσεως μ² 15,60 ἤτοι διὰ μ² 7,80, 10 — 16 — 9 — 10 ἐκτάσεως μ² 0,20 ἤτοι διὰ μ² 0,10.

2. Ἡ ὡς ἄνω παρακατάθεσις ἐγένετο βάσει τῆς καθορισθείσης προσωρινῆς τιμῆς ἀποζημιώσεως διὰ τῆς ὑπ' ἀριθμ. 571/1979 ἀποφάσεως τοῦ Μονομελοῦς Πρωτοδικείου Ἀθηνῶν καὶ ὑπὲρ τῶν κατὰ Νόμον ἀναγνωρισθησομένων ἀληθῶν δικαιούχων τῆς ἐκ τῆς ἀπαλλοτριώσεως ταύτης καὶ ρυμοτομίας ἀποζημιώσεως ἐκδοθέντος τοῦ ὑπ' ἀριθ. 543658/7.6.1979 γραμματίου συστάσεως παρακαταθήκης ἔχοντος ἐπακριβῶς οὕτω:

«ΤΑΜΕΙΟ ΠΑΡΑΚΑΤΑΘΗΚΩΝ ΚΑΙ ΔΑΝΕΙΩΝ
Α.Κ. Κεντρικὴ Ὑπηρεσία Ἀθηνῶν
Ὁδὸς Ἀκαδημίας ἀριθμ. 40
Γραμμάτιο Συστάσεως Παρακαταθήκης
Ποσοῦ Δραχμῶν 439.320.

No 543658

Ὁ Γεώργιος Κων/νου Κουσίσης κατέθεσε στὸ Ταμεῖο Παρακαταθηκῶν καὶ Δανείων δραχμὲς τετρακοσίας τριάκοντα ἐννέα χιλιάδας τριακοσίας εἴκοσι διὰ τὴν κατωτέρω αἰτία:

Ἀποζημίωσις τῆς διὰ τῶν κατωτέρω παρατιθεμένων στοιχείων ρυμοτομηθείσης καὶ προσκυρωθείσης ἐκτάσεως ἀποδοτέας εἰς τοὺς διὰ δικαστικῆς ἀποφάσεως ἀναγνωρισθησομένους δικαιούχους.

1) Πρᾶξις ἀναλογισμοῦ: 113/1975 Π.Γ. Δυτικῆς Ἀττικῆς
2) Σκοπός: Διάνοιξις ὁδοῦ
3) Περιοχή: Ἅγιοι Ἀνάργυροι Ἀττικῆς καὶ ἐπὶ τῶν ὁδῶν Εὐβοίας καὶ Κωνσταντινουπόλεως.
4) ΡΥΜΟΤ/ΤΕΑ: ἔκτασις μ² 73,40 ΠΡΟΣ/ΚΤΕΑ: ἔκτασις μ² 83.50.
5) Ἀπόφ. Καθ. τιμῆς μονάδος 571/1979 Μονομ. Πρωτοδικεῖο Ἀθηνῶν.
6) Προσκυρωτέα ἔκτασις ὑπὸ στοιχεῖα 1 — 2 — 3 — 4 — 4' — 8 — 1.
7) Ρυμοτομητέα ἔκτασις διὰ τὸ ἥμισυ τῶν ὑπὸ στοιχεῖα:

α) 6 — 1 — 8 — 7 — 6, β) 7 — 8 — 4' — 4 — 5 — 7, γ) 10 — 9 — 12 — 13 — 10, δ) 18 — 17 — 16 — 10 — 18 καὶ ε) 10 — 16 — 9 — 10.

Ἀριθ. Δηλώσεως ΦΜΑ 677/79 Οἰκονομικῆς Ἐφορίας Ἁγίων Ἀναργύρων Ἀττικῆς.

Ἀθῆναι, 7 Ἰουνίου 1979

Ἐχαρτοσημάνθη τὸ μεσαῖον ἀπόκομμα.

Ὁ Ταμίας (ὑπογραφή) Ὁ Προϊστάμενος τοῦ Τμήματος (ὑπογραφή) Ὁ Διευθυντὴς (ὑπογραφή)».

3. Τὸ ρηθὲν ὑπ' ἀριθ. 543658/7.6.1979 γραμμάτιον συστάσεως παρακαταθήκης κατετέθη ὑπὸ τοῦ Γεωργίου Κουσίση παρὰ τῷ Συμβολαιογράφῳ Πειραιῶς Εὐγενίῳ Βαρίνῳ συνταχθείσης τῆς ὑπ' ἀριθ. 21378/14.6.1979 πράξεως τούτου, ἵνα ἀποδοθῇ ὑπ' αὐτοῦ εἰς τοὺς κατὰ Νόμον ἀναγνωρισθησομένους δικαιούχους.

Ἐν Ἀθήναις τῇ 20 Ἰουνίου 1979

Ὁ ποῦ γνωστοποιοῦντος πληρεξούσιος Δικηγόρος
ΜΙΧΑΗΛ Ι. ΠΑΠΑΔΟΠΟΥΛΟΣ

(Ἀριθ. τριπλ. ΙΒ' Δημ. Ταμ. Ἀθ. 36662/26.6.1979)

ΑΠΟ ΤΟ ΕΘΝΙΚΟ ΤΥΠΟΓΡΑΦΕΙΟ